

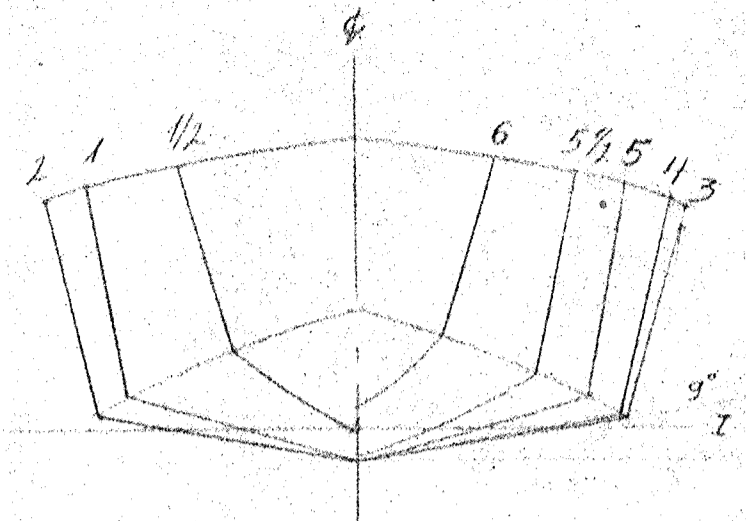
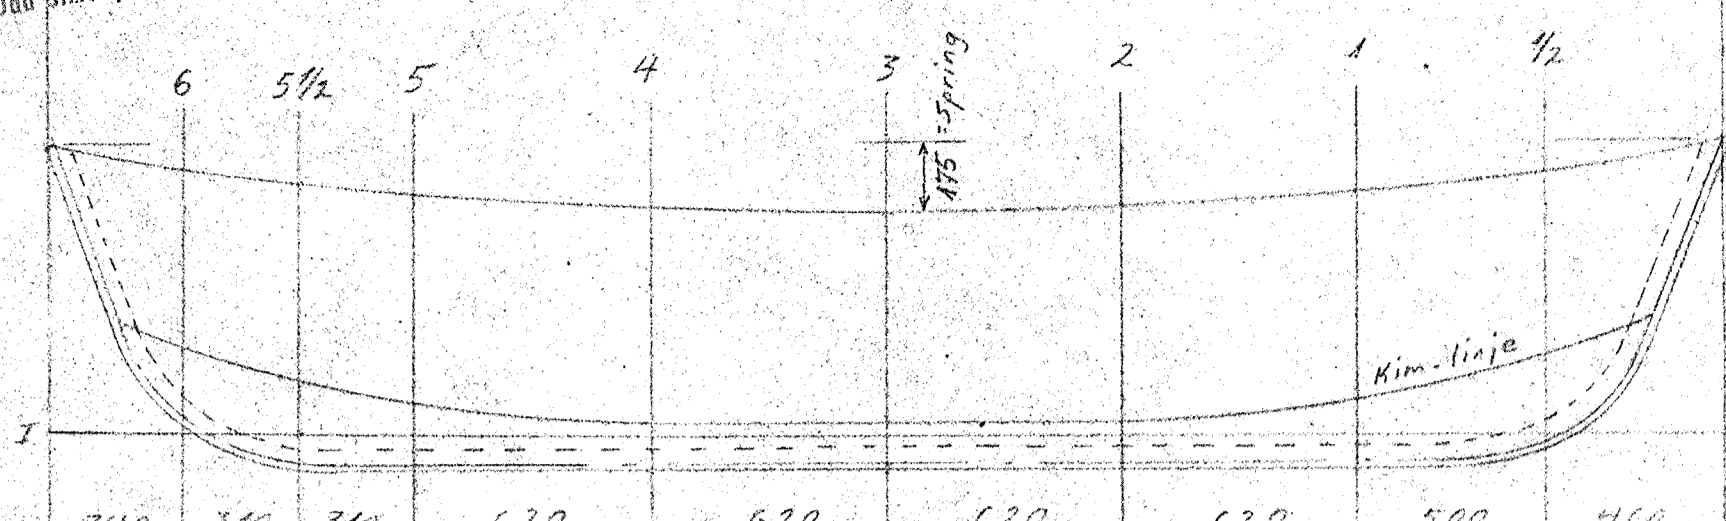
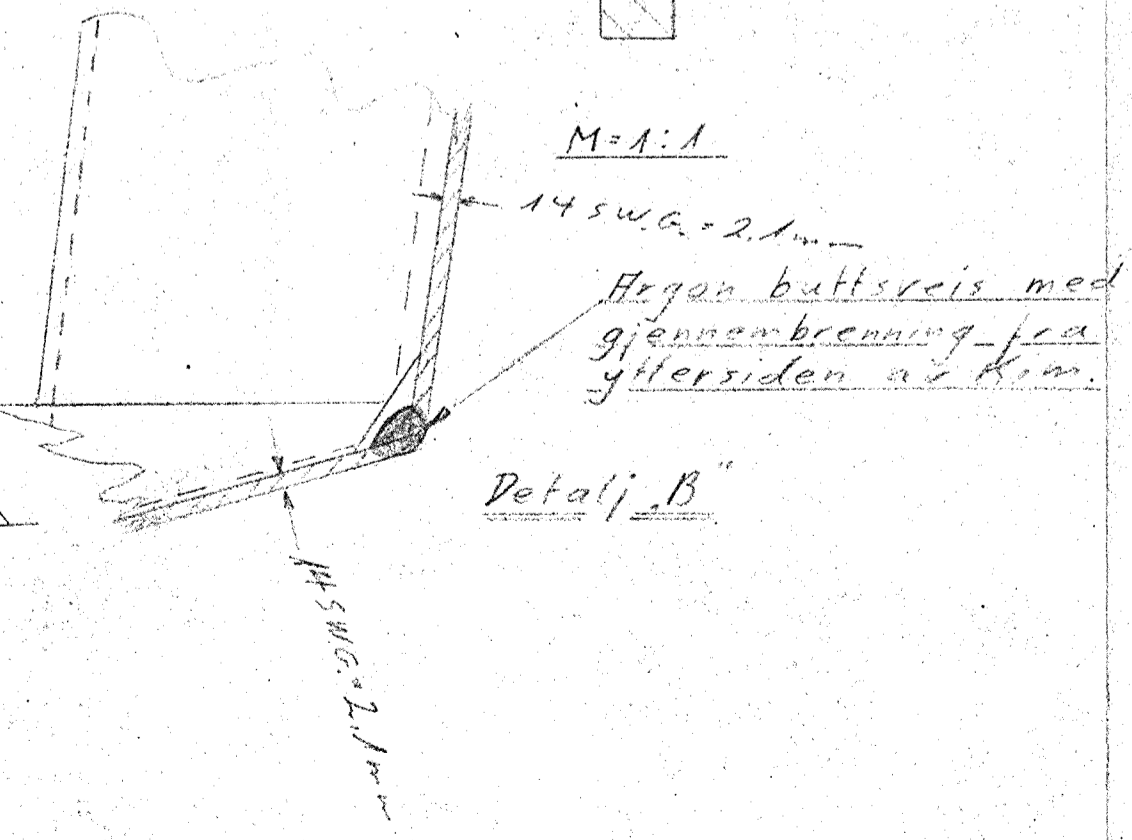


L=4400


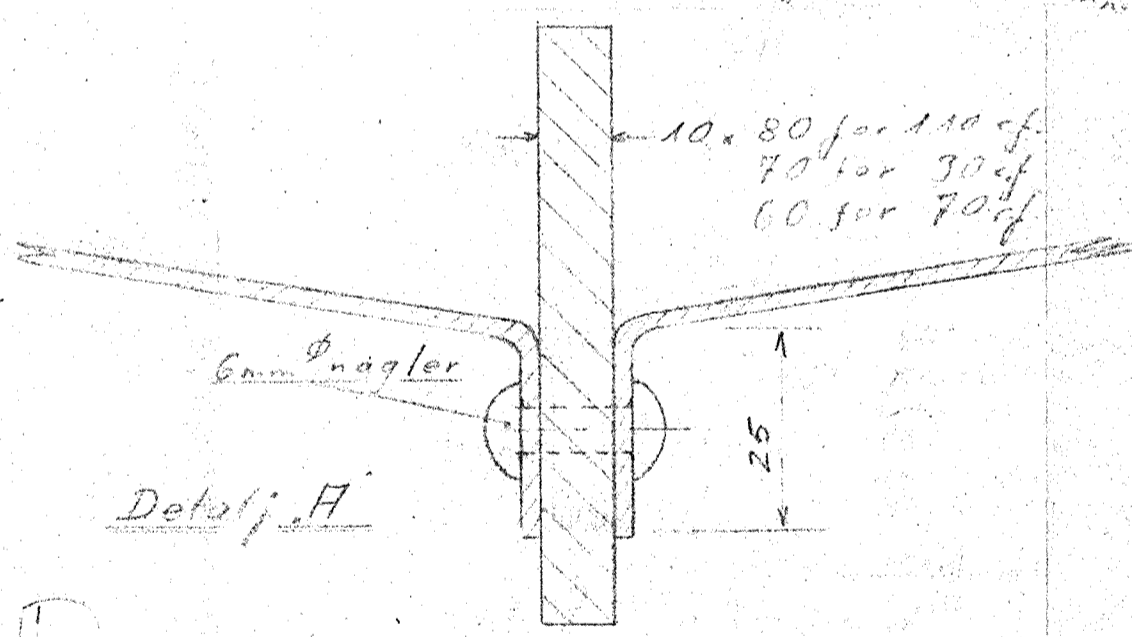


Linjeriss M:1:20
Dimensjoner:
L=44m B=1.85m D=0.675m
Størelse 110 cub. fot








Denne båt kan med samme
linjeføring lages med følgende
dimensjoner:
L=42m B=1.55m D=0.645m
Størelsen blir da 90 cub. fot

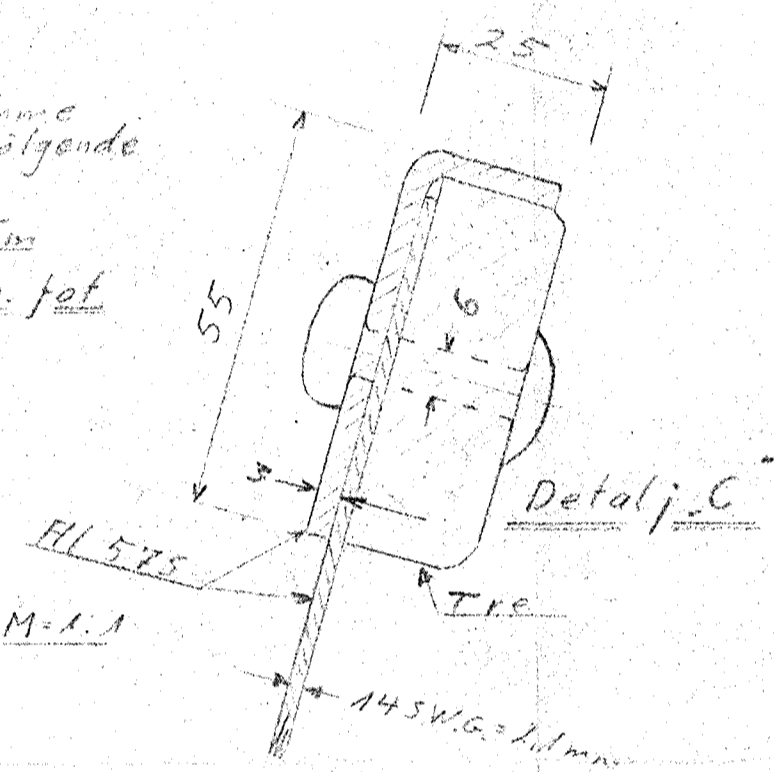

L=4000

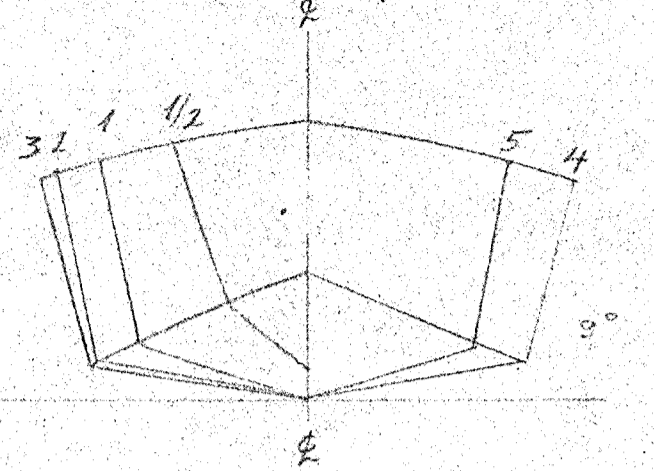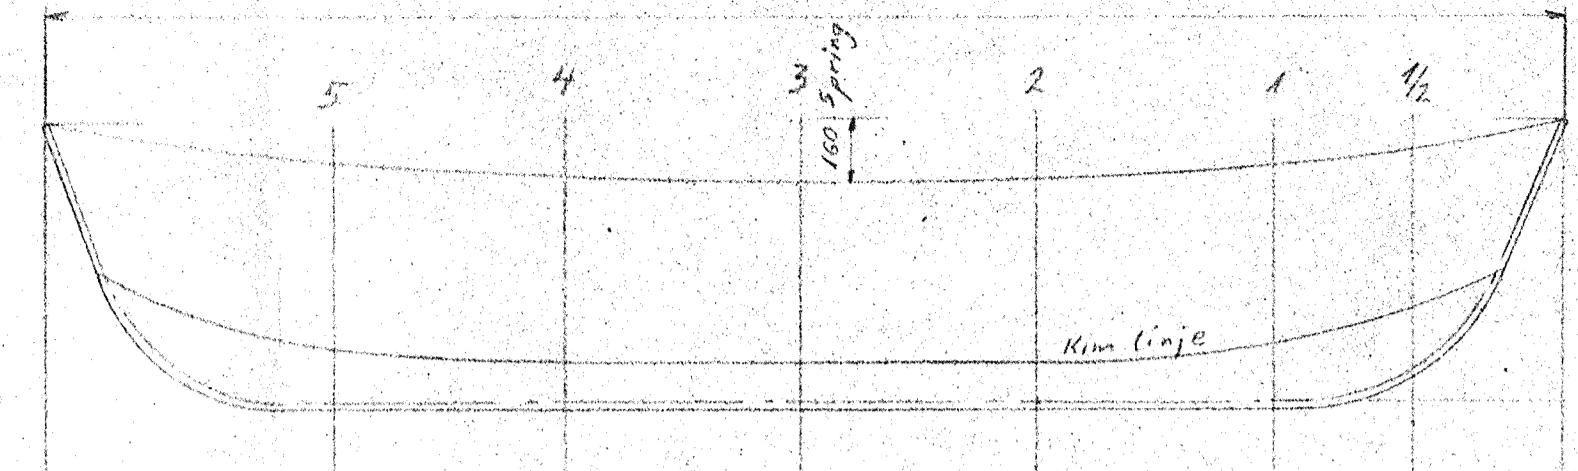

Linjeriss M:1:20
Dimensjoner:
L=40m B=1.43m D=0.58m
Størelse 70 cub. fot

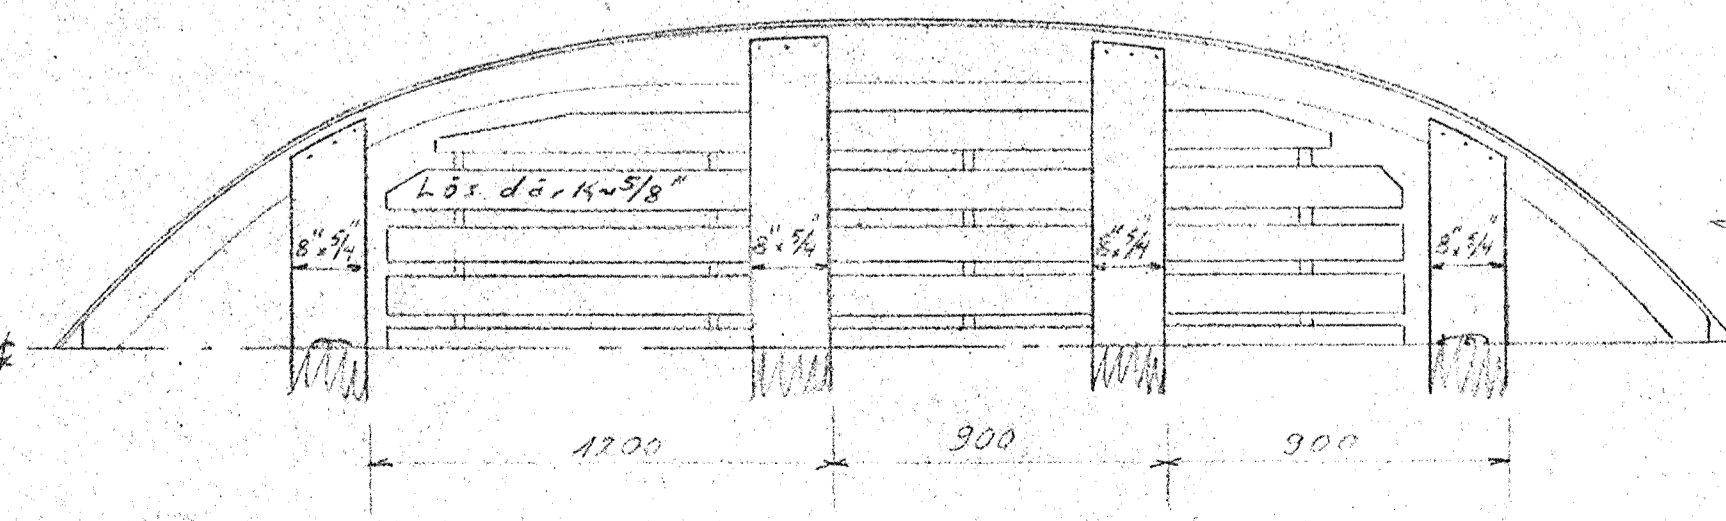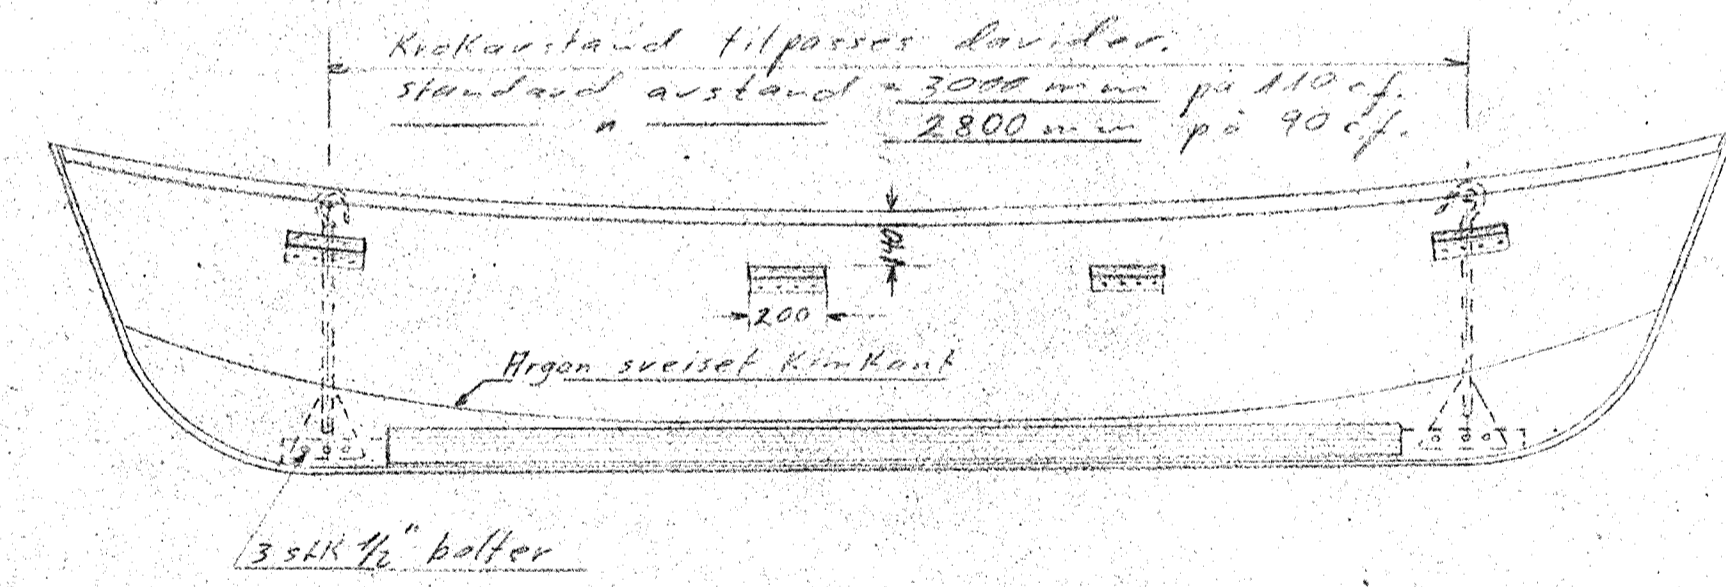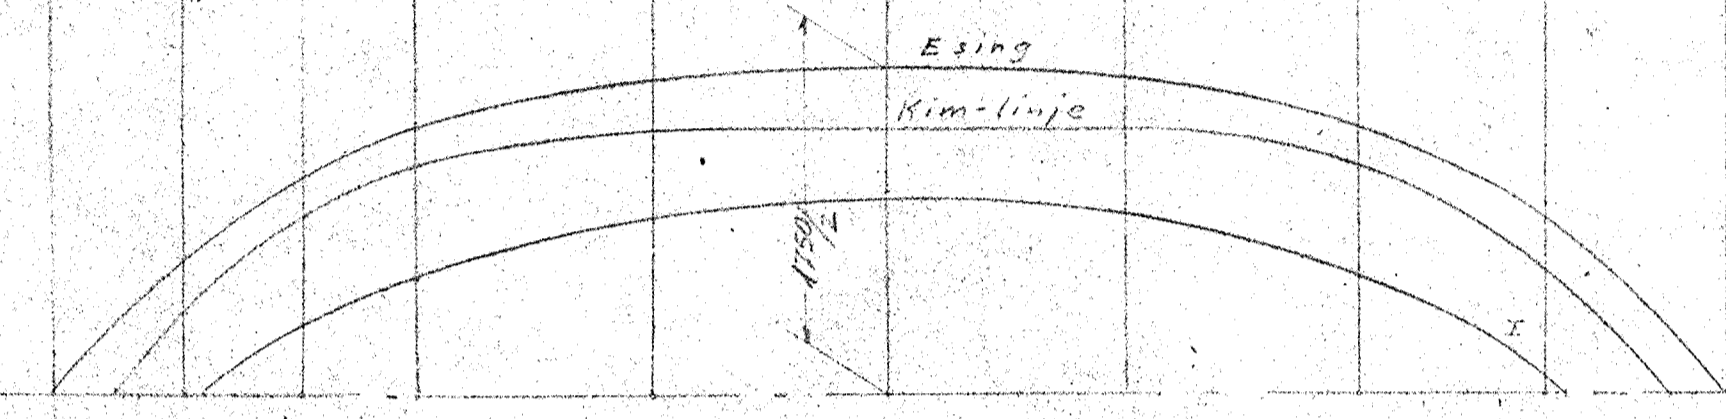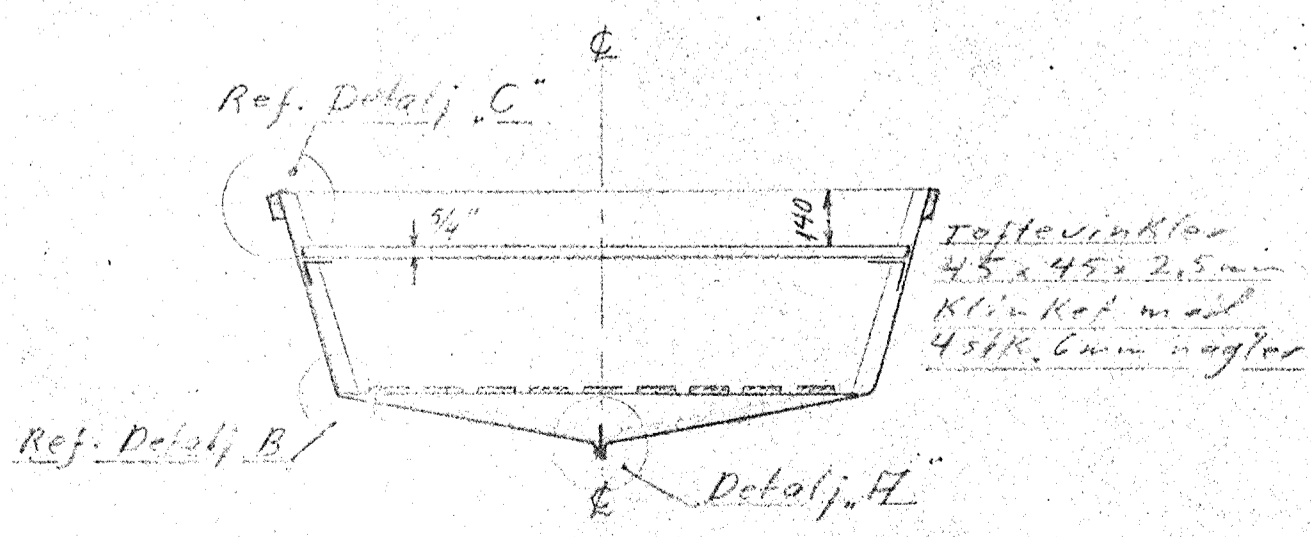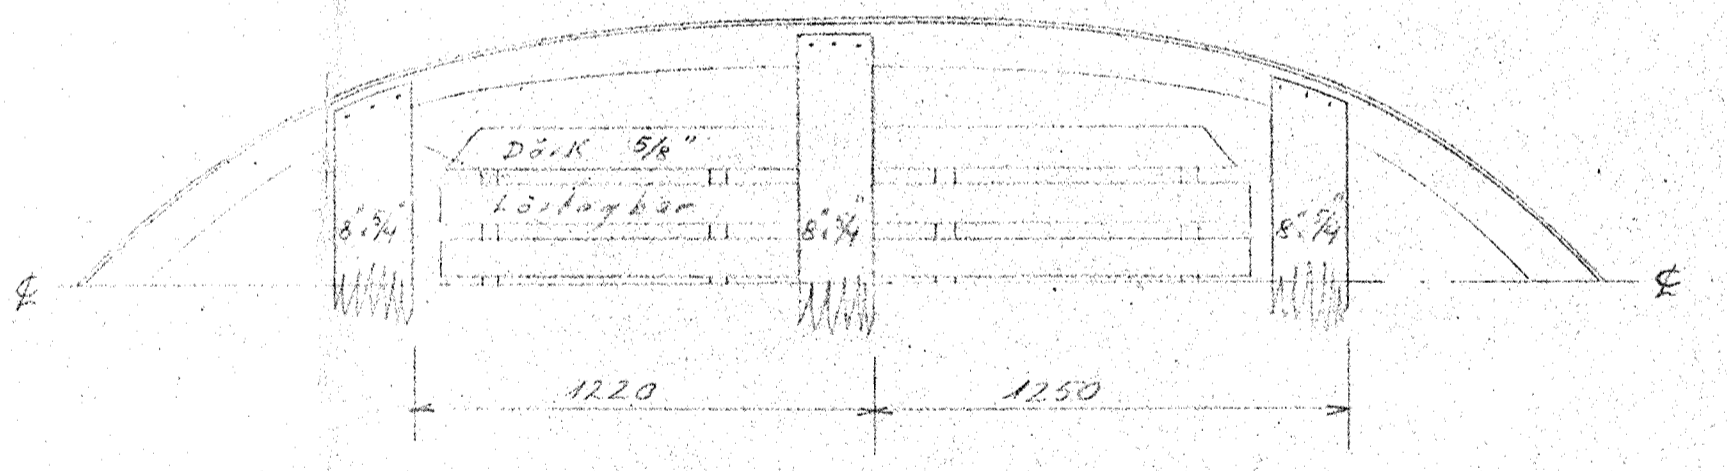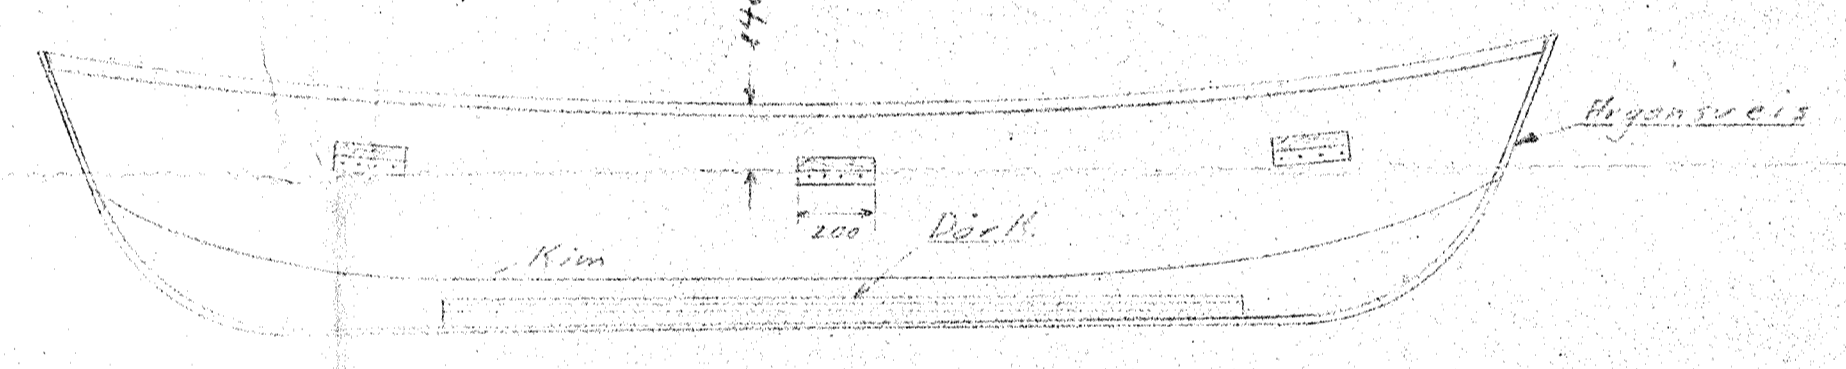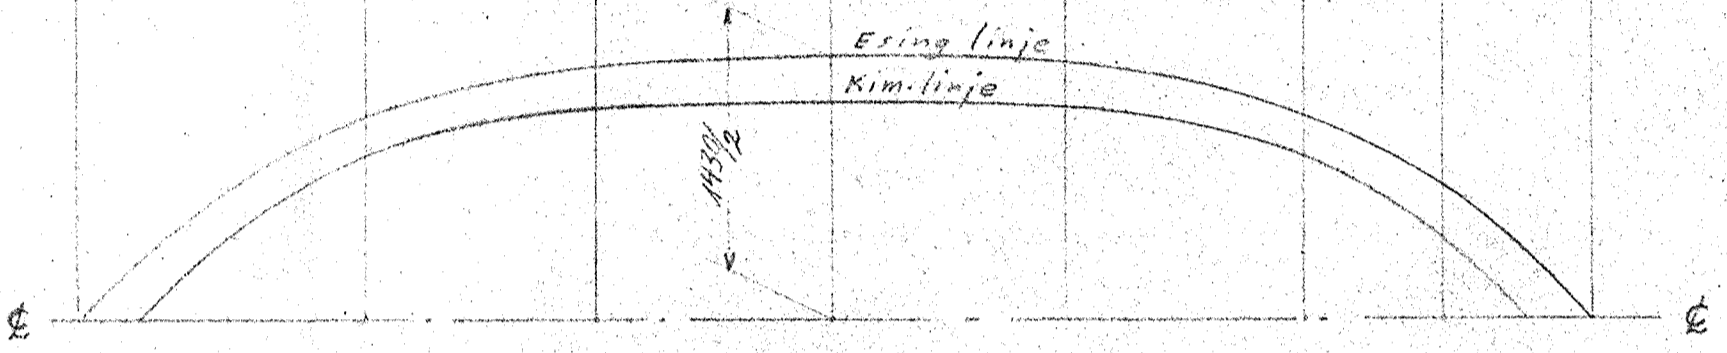

Linje og Byggetegning		SB-100
for båter med og uten blye		Ref tegn. Nr.
middler størelse: 70-90 og 110 cf.		Entall Etad
Arendal Lettmøtallindustri		Tegnet av: A. A. Forand
Odd Simonsen & Co.		M. Skant.
Tegnet for:		1:20
		Ref. tegning
		1:1
		1:2
		1:5
		1:10
		1:20
		1:50
		1:100
		1:200
		1:500
		1:1000